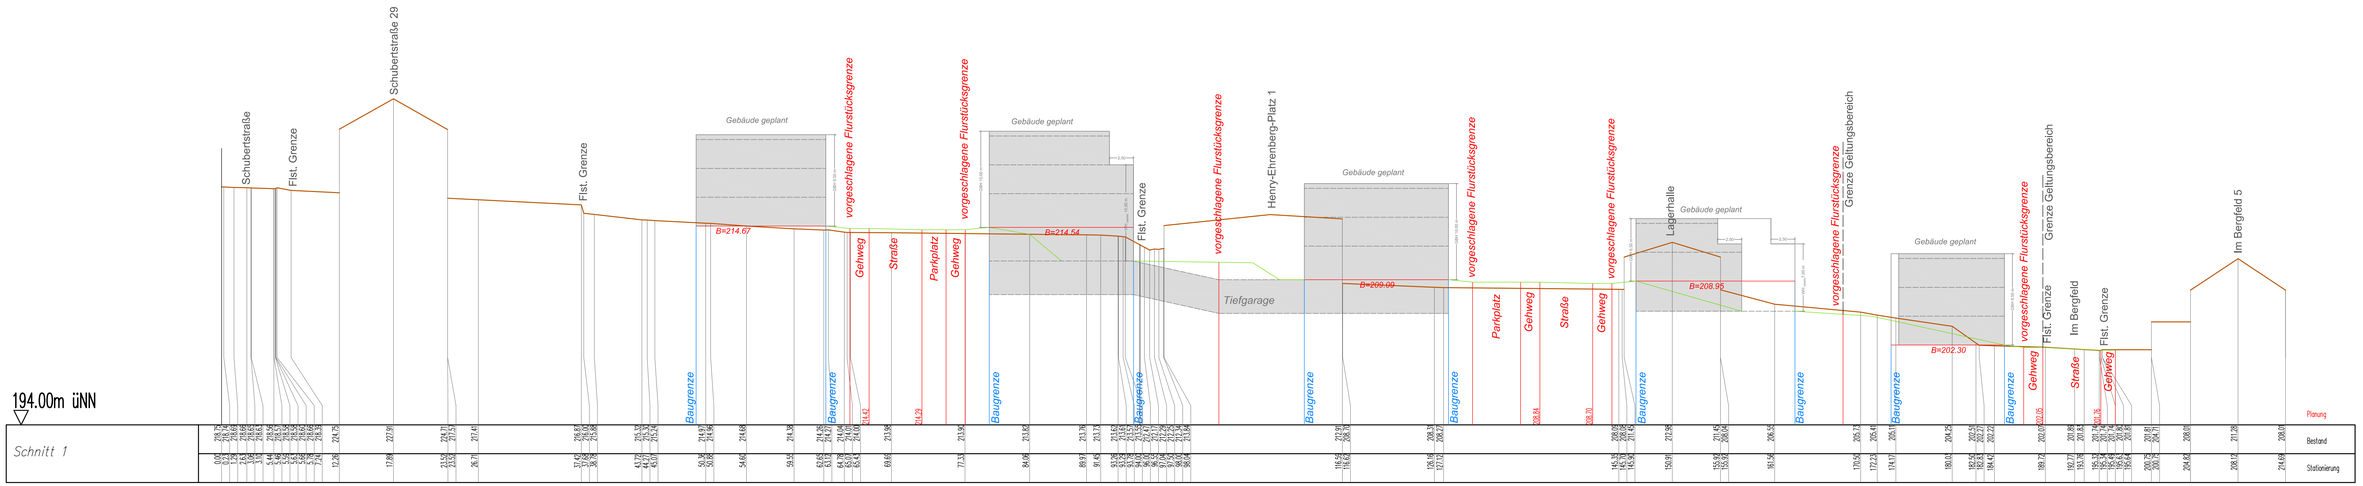

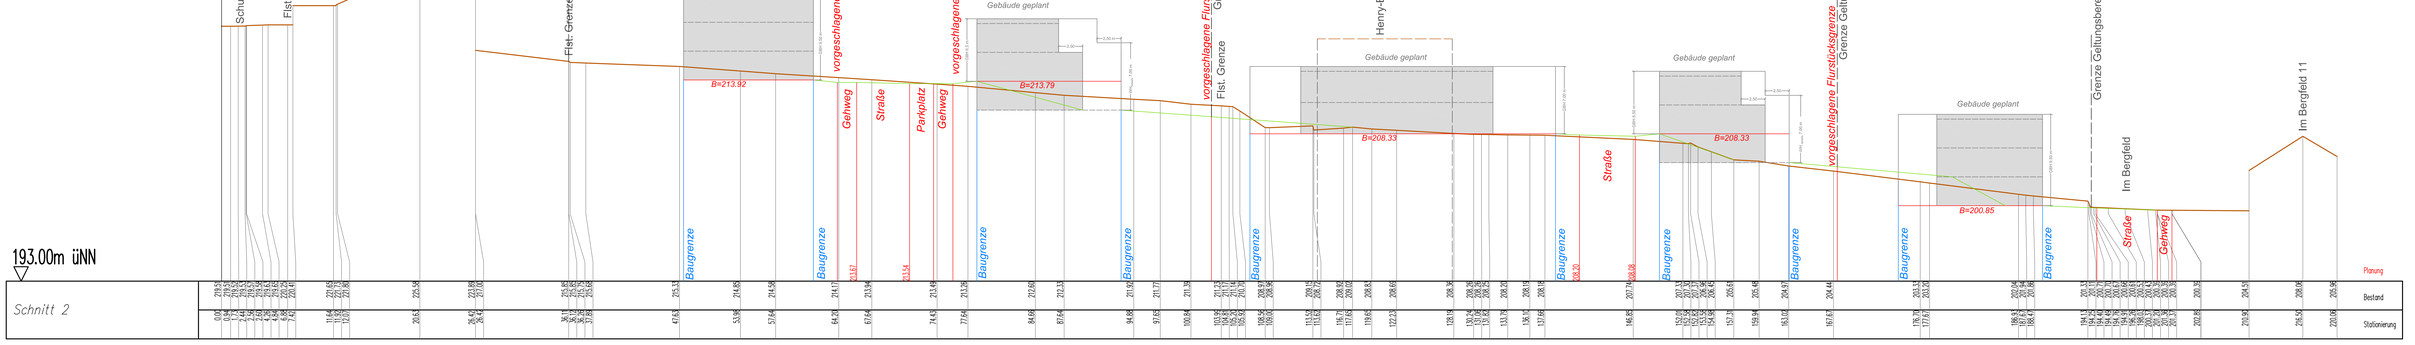

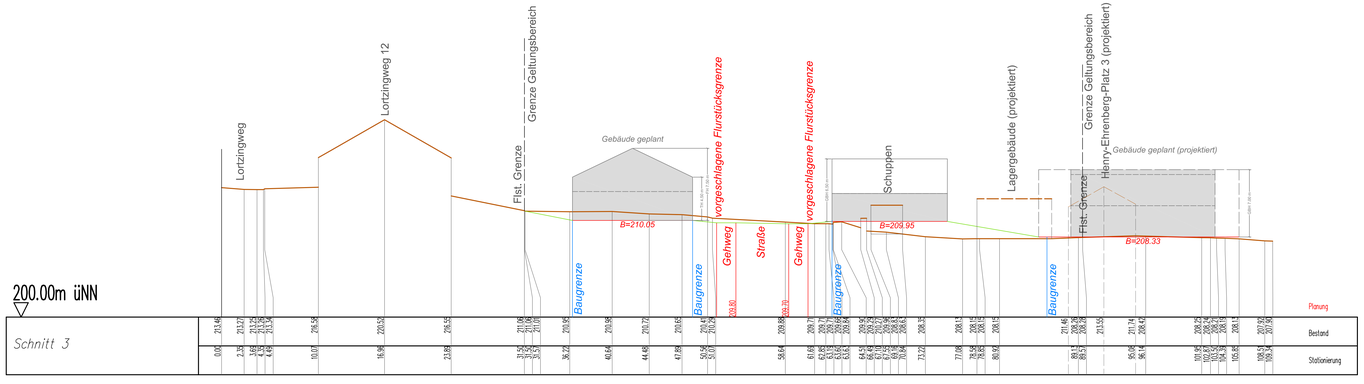

Zeichenerklärung

- bestehendes Gelände
- geplantes Gelände
- Baugrenze
- geplante Straße/Gehweg/Parkplatz
- Bezugshöhe
- max. Gebäudefüllkurve Planung

GELÄNDESCHNITTE
zum Bebauungsplan
"Neumo-West"

Knittlingen, 21.02.2024

LANDKREIS	Enzkreis	**AUFTRAGSNR.**	G19077-5
STADT	Knittlingen	**MASSSTAB**	1:200 / 1:200
GEMARKUNG	Knittlingen	**PLANGRÖSSE**	dm²
BEARBEITER	Leonie Gerst	**DATUM**	21.02.2024
PLANINHALT			
DRUCKDATEI	240221_G19077_GS_West.pdf		

AUFTRAGGEBER

Dieser Plan ist urheberrechtlich geschützt. Bei Weiterverwendung ist Gerst Ingenieure als Urheber auf dem Plan zu vermerken.

GERST INGENIEURE
T +49 7041 9545 0
KONTAKT@GERST-ING.DE
WWW.GERST-ING.DE